


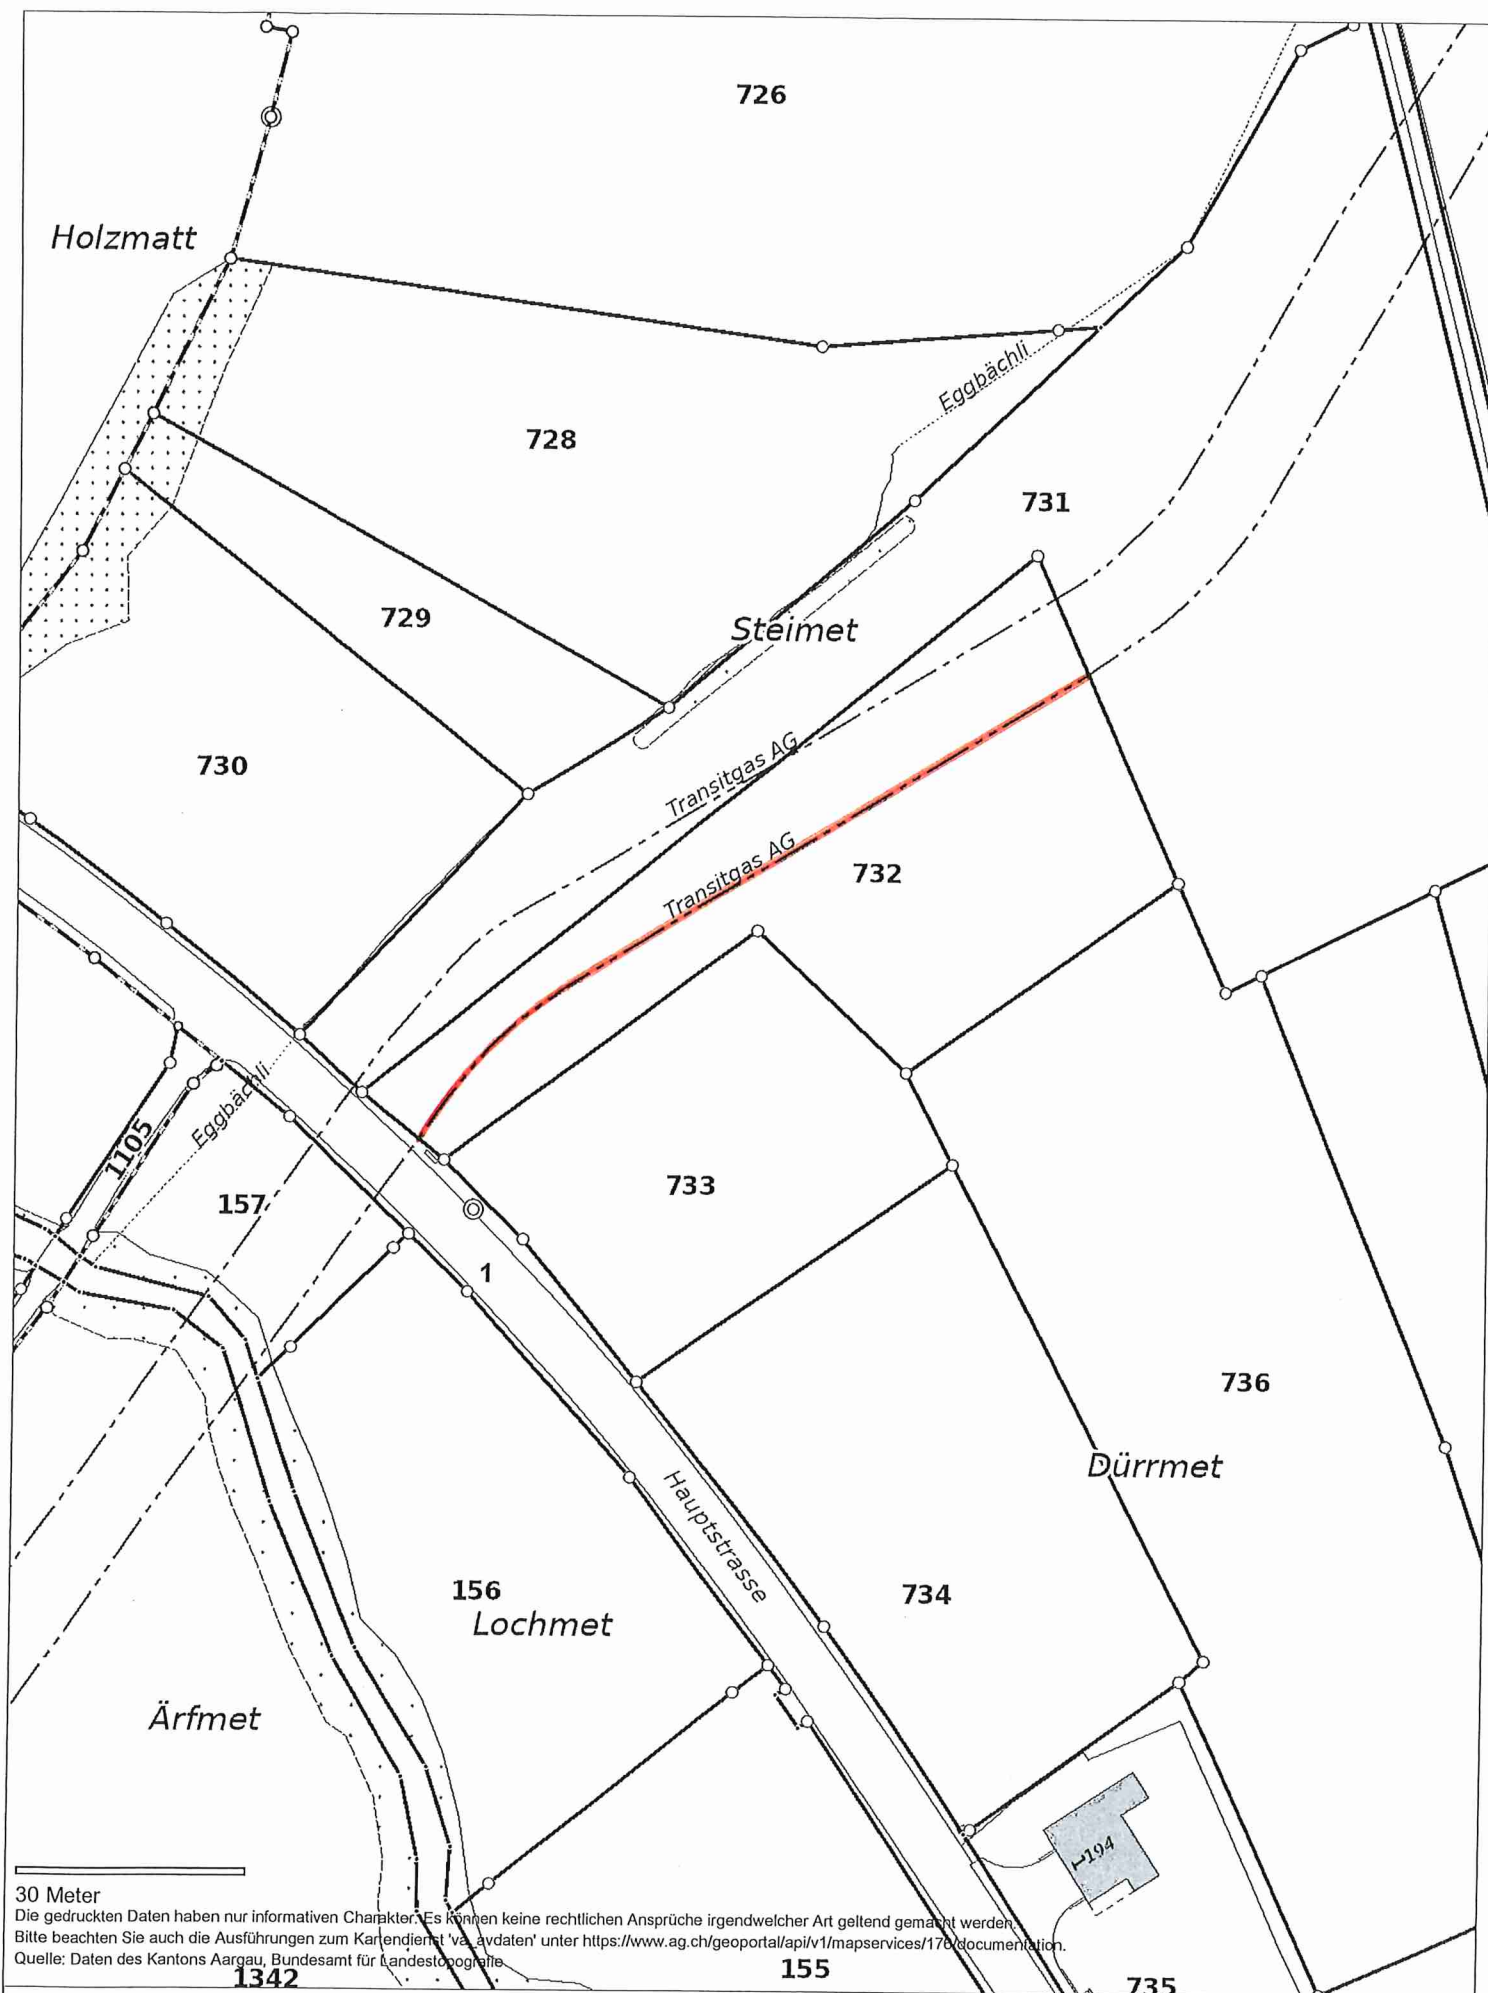

Gemeinde Zuzgen, Grundstück Nr. 732, Transitgas Leitung TRG11

Eigentümer: Einwohnergemeinde Zuzgen, Schulstrasse 19, 4315 Zuzgen vertreten
 durch: Hollinger Daniel,
 Sabrina Strübin,
 Laufmeter Leitungsabschnitt: 111 m



1: 1'000

agis

erstellt: 16.01.2023