


**Gemeinde Zuzgen Grundstück  
Nr. 1026 Transitgas Leitung  
TRG11**

1128

Eigentümer:  
Einwohnergemeinde Zuzgen,  
Schulstrasse 19,  
4315 Zuzgen vertreten durch:  
Hollinger Daniel

Sabrina Strübin,

Laufmeter Leitungsabschnitt: 5 m

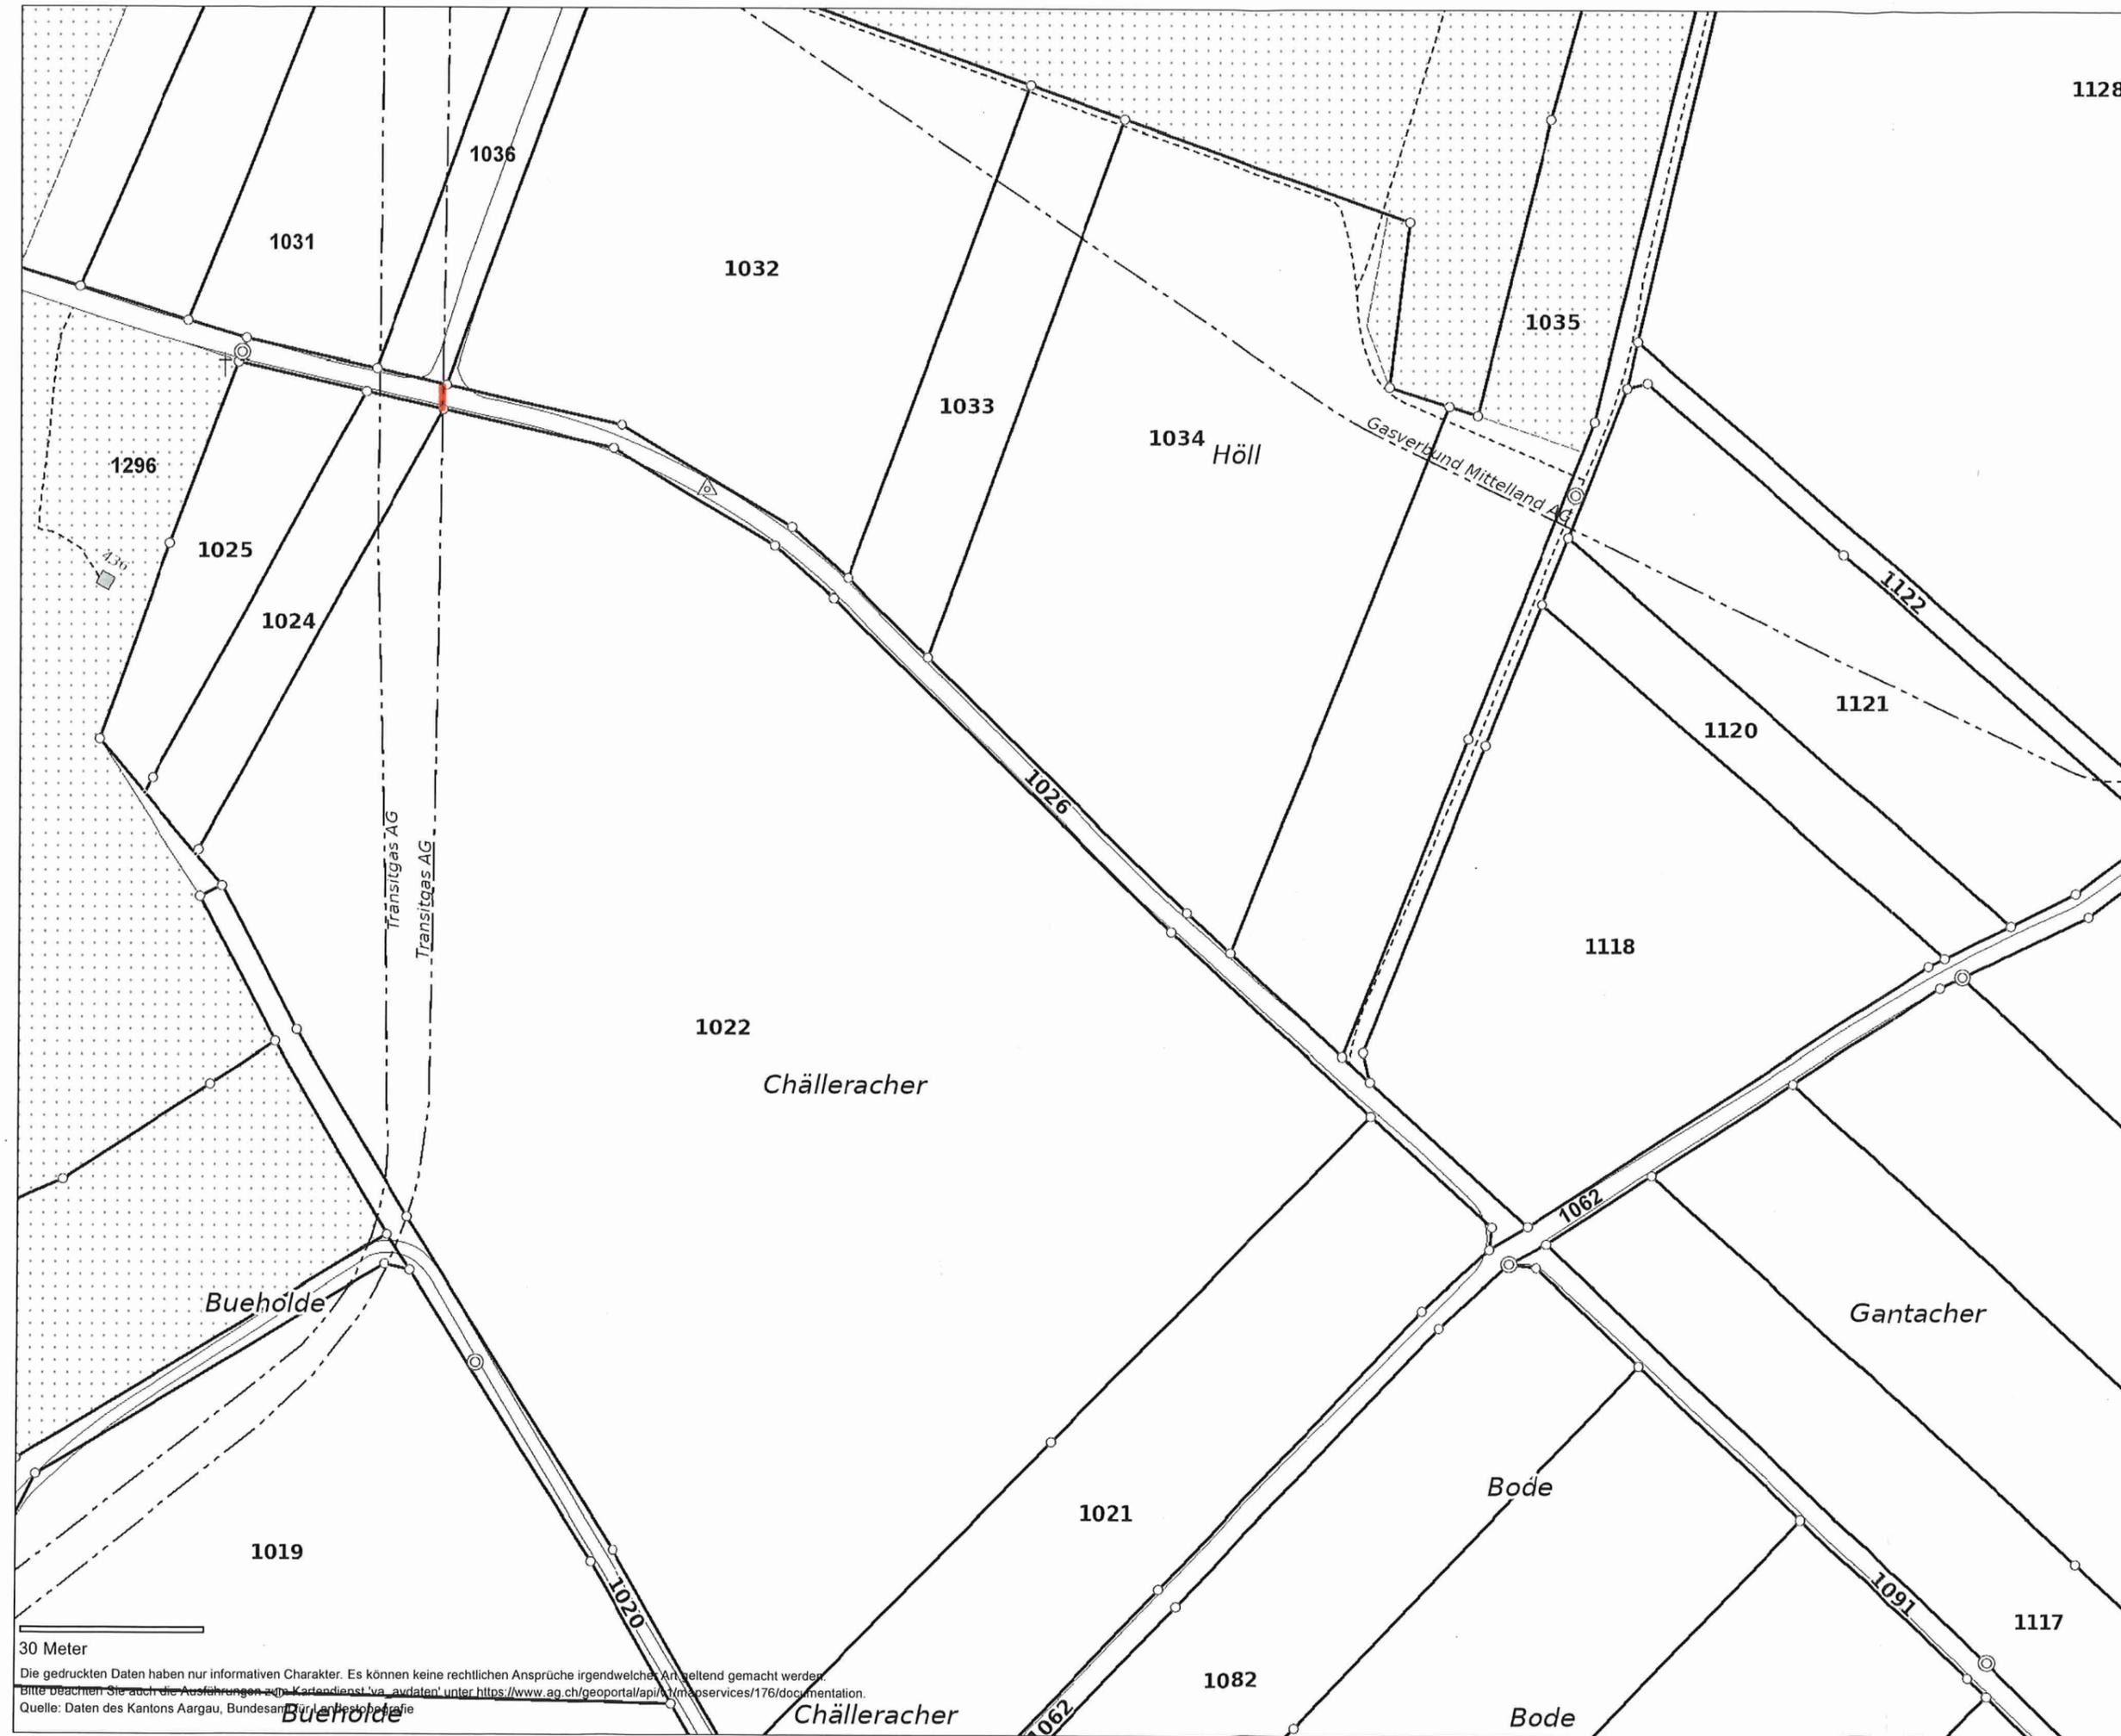

30 Meter

Die gedruckten Daten haben nur informativen Charakter. Es können keine rechtlichen Ansprüche irgendwelcher Art geltend gemacht werden.  
Bitte beachten Sie auch die Ausführungen zum Kartendienst 'via\_avdaten' unter [https://www.ag.ch/geoportal/api/via\\_avdaten/services/176/documentation](https://www.ag.ch/geoportal/api/via_avdaten/services/176/documentation).  
Quelle: Daten des Kantons Aargau, Bundesamt für Landestopografie



1:1'000



erstellt: 16.01.2023