



OBJEKT:	UMBAU ALTES SCHULHAUS ZUZGEN	MST:	1:20, 1:50	DAT:	02.10.23
BAUHERR:	GEMEINDE ZUZGEN, SCHULSTRASSE 19, 4315 ZUZGEN	GEZ:	MC / IG	REV:	

BESTEHEND ABBRUCH NEU

ANSICHT A

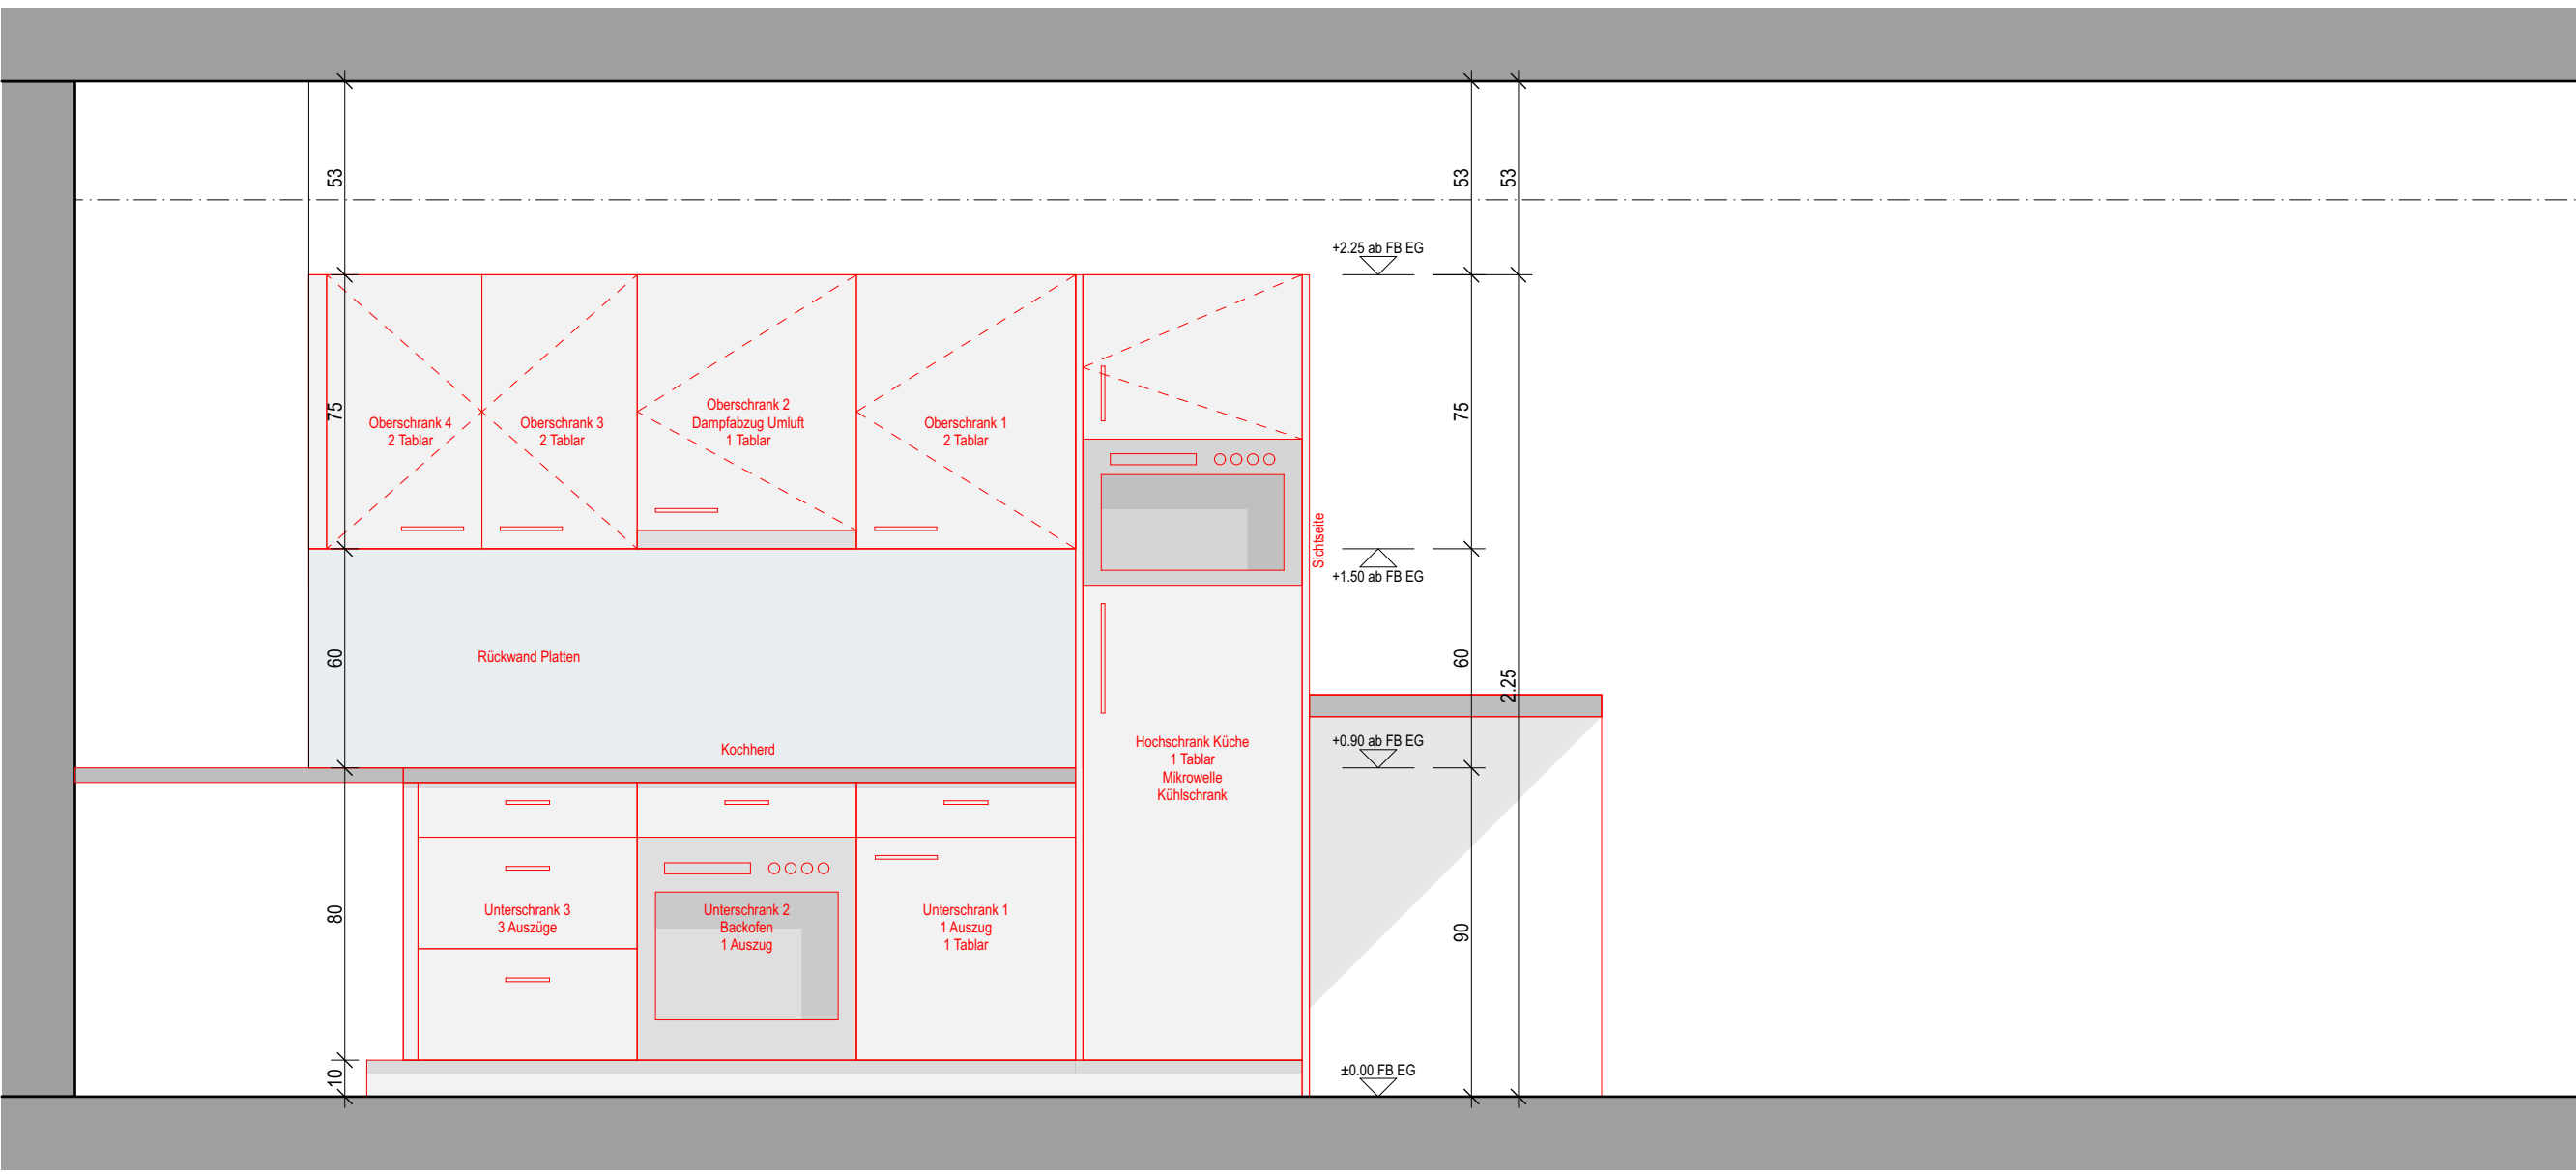

ANSICHT B

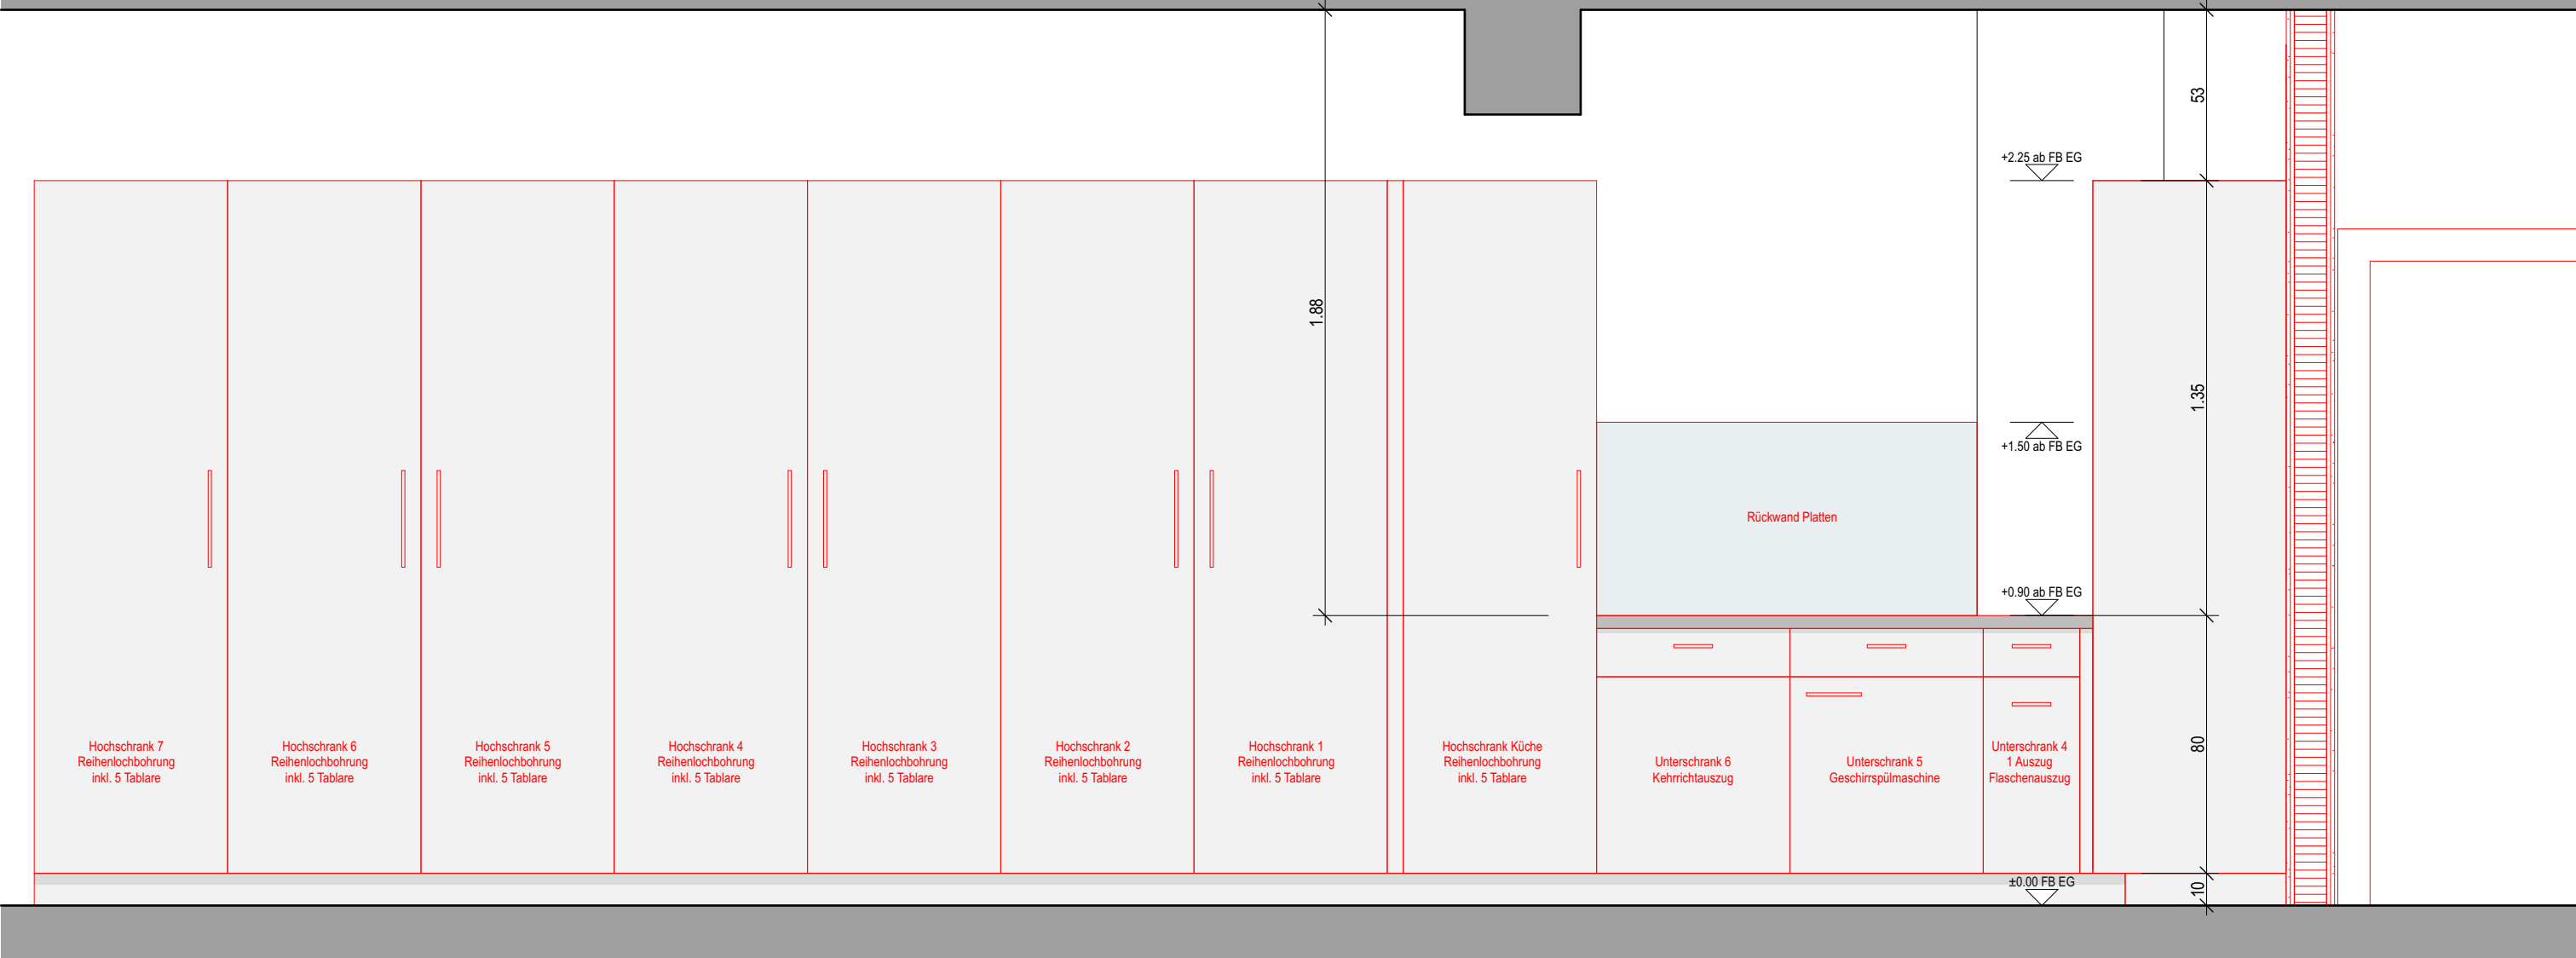

GRUNDRISS

