



Bühne

Vorbühne

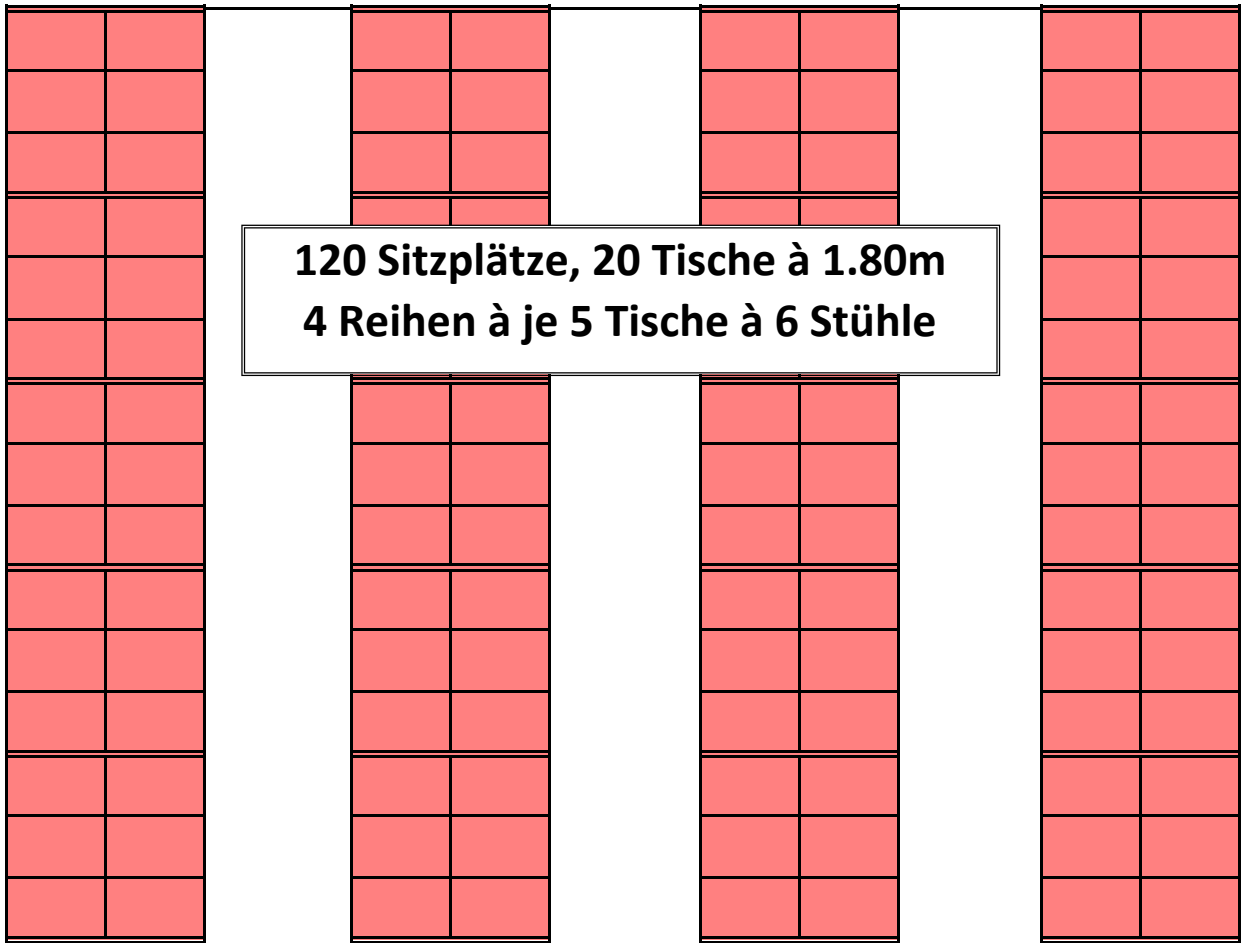


Variante Locker: Saalbestuhlung mit 216 Plätze

- 36 Tische à 1.80m, 216 Stühle;
- Im Mehrzwecksaal verbleibt alles Material. (8 Tische à 1.80m, 2 Tische à 1.60m, 2 Tische à 1.50 und 70 Stühle;)

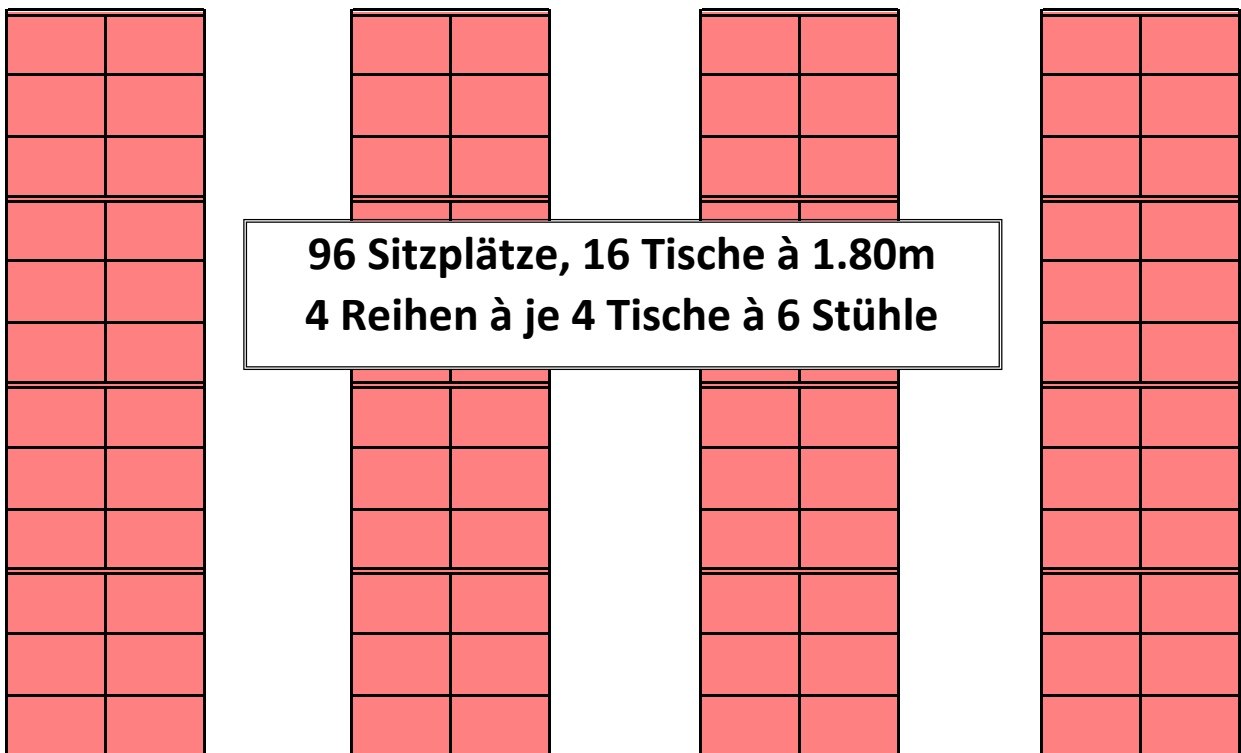


Bühne

Vorbühne

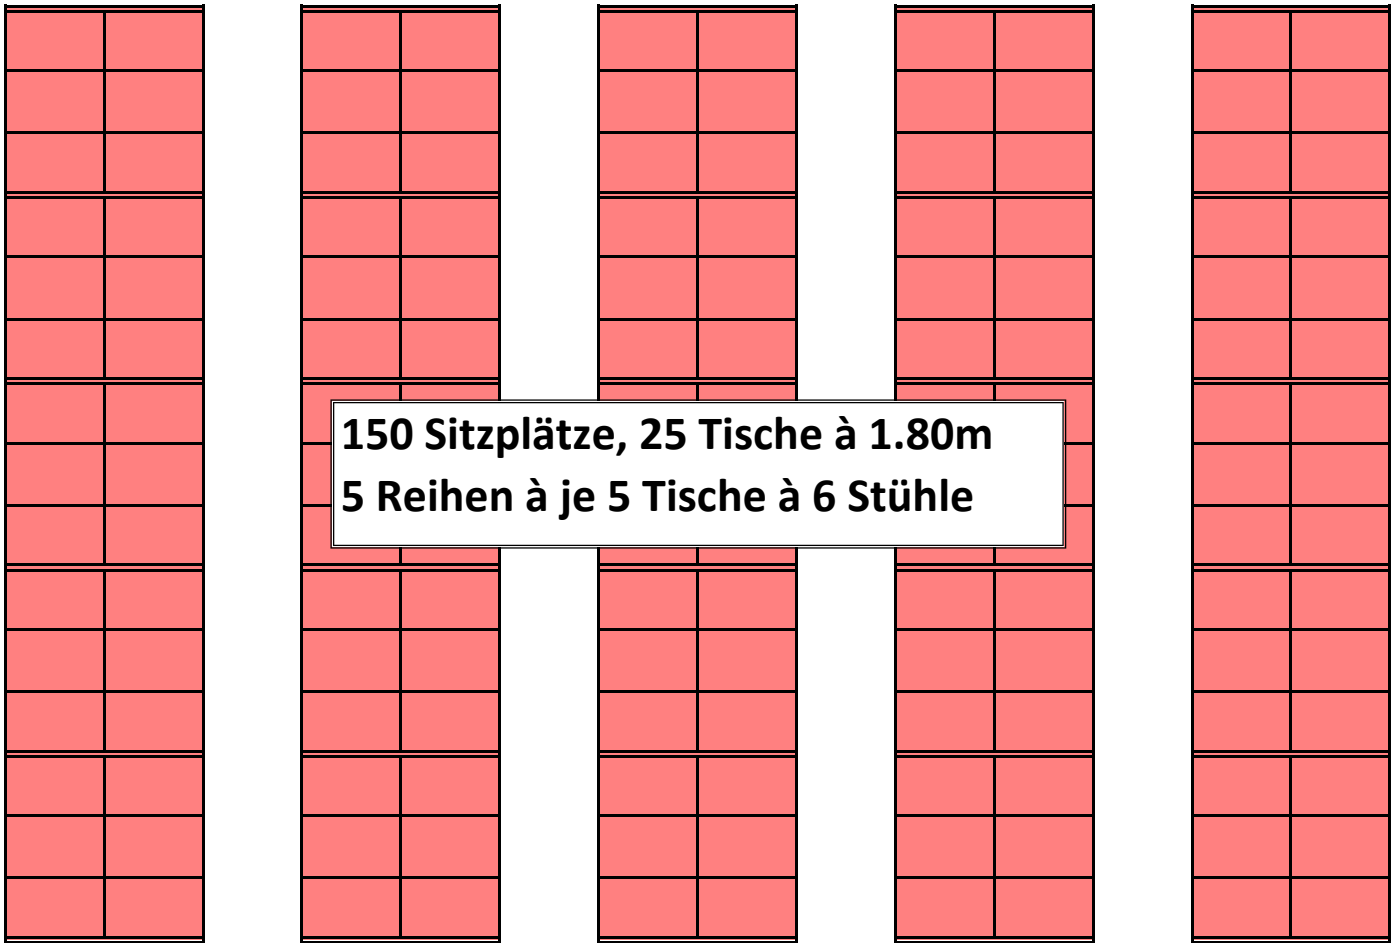


Variante Mittel: Saalbestuhlung mit 260 Plätze

- 40 Tische à 1.80m, 5 Tische à 150m, 260 Stühle; (davon 2 Tische à 1.80m aus dem Mehrzwecksaal)
- Im Mehrzwecksaal verbleiben noch 6 Tische à 1.80m, 2 Tische à 1.60m und 70 Stühle;

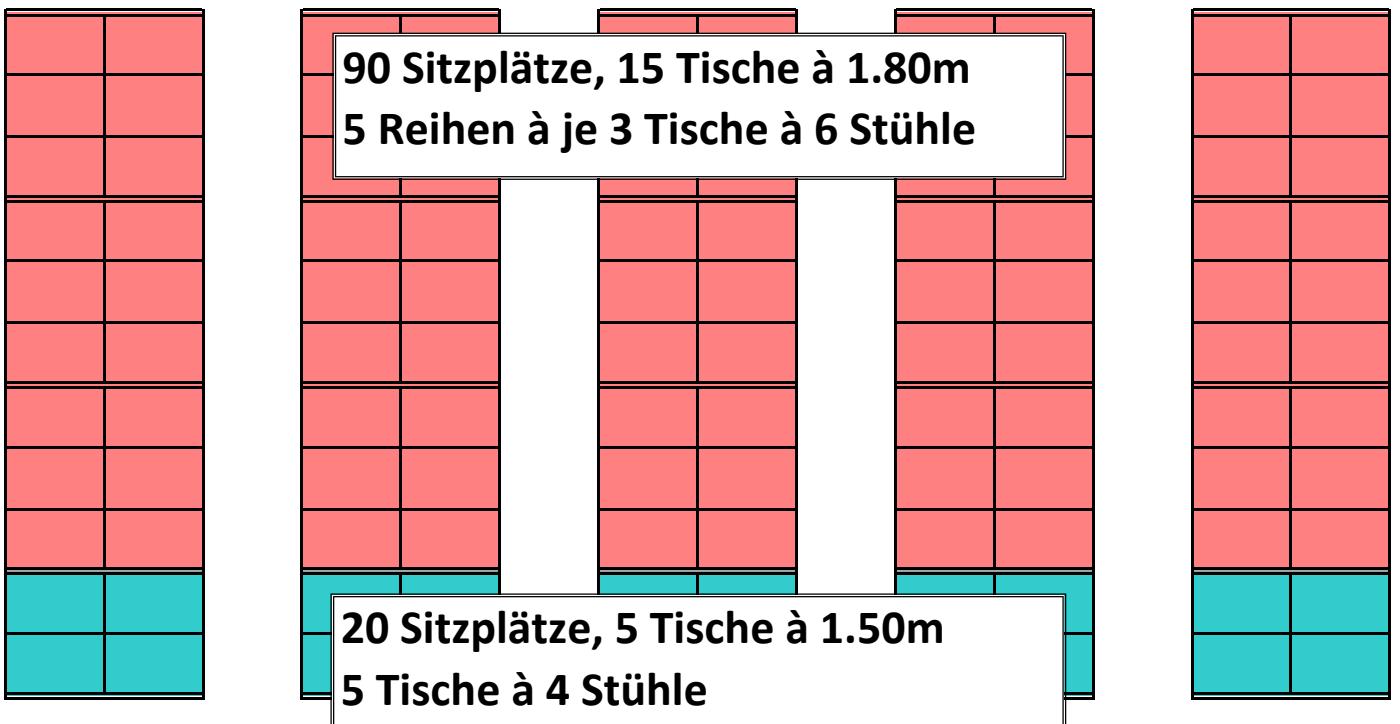

Bühne


Vorbühne

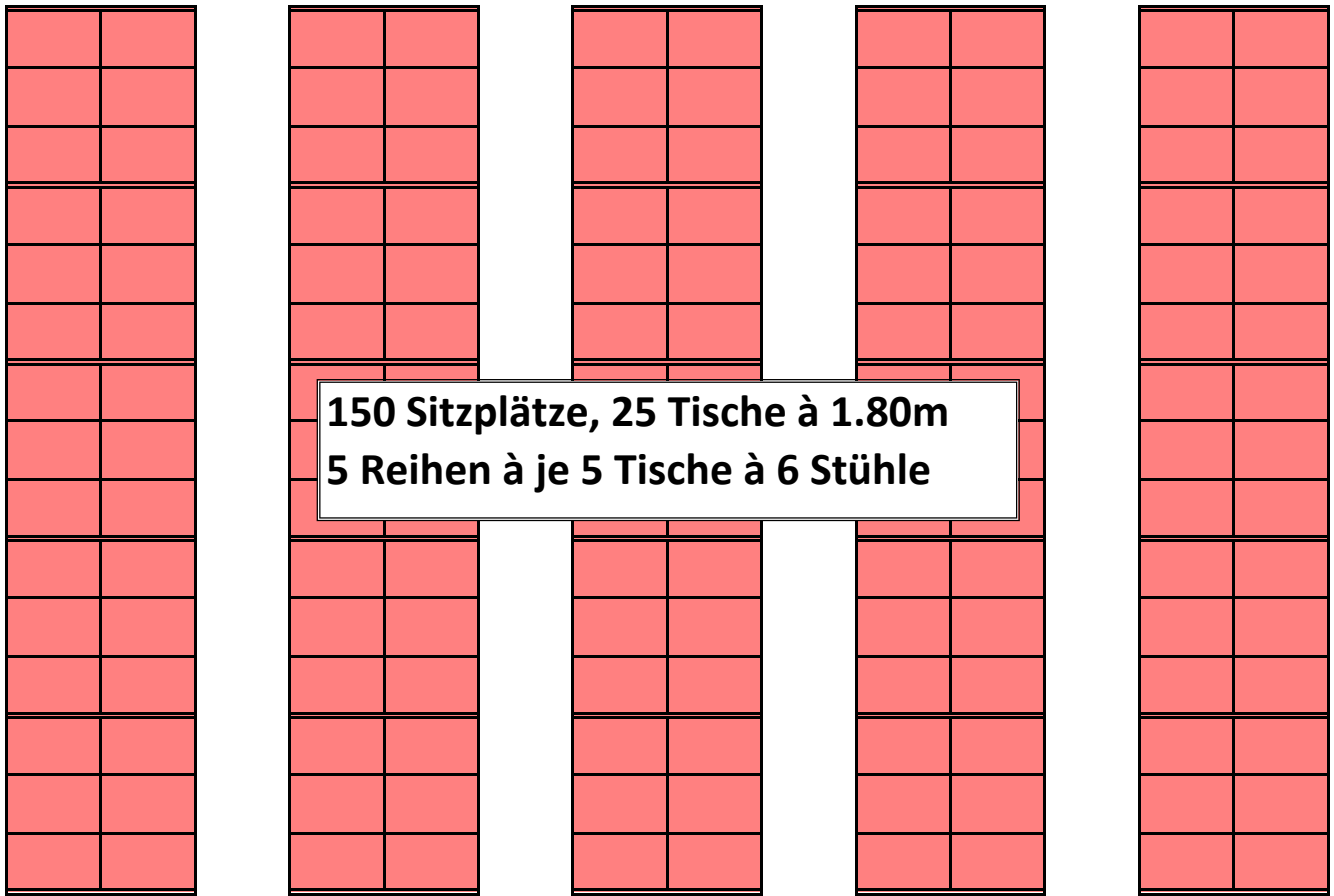

**150 Sitzplätze, 25 Tische à 1.80m
5 Reihen à je 5 Tische à 6 Stühle**

Variante Maximum: Saalbestuhlung mit 290 Plätze

- 40 Tische à 1.80m, 5 Tische à 1.60m, 5 Tische à 1.50m und 290 Stühle;
davon 2 Tische à 1.80, 2 Tische à 1.60, 2 Tische à 1.50 und 30 Stühle aus Mehrzwecksaal

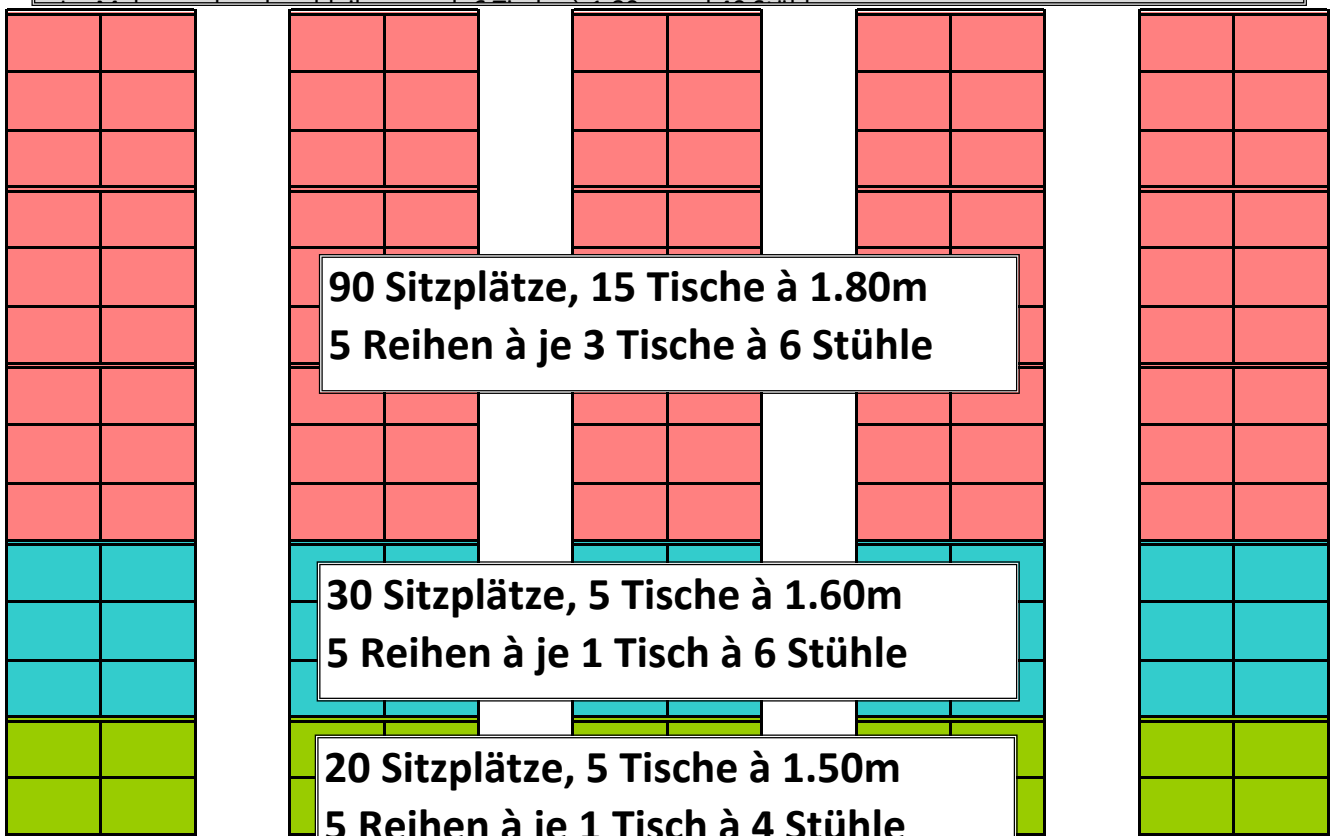

**90 Sitzplätze, 15 Tische à 1.80m
5 Reihen à je 3 Tische à 6 Stühle**

**30 Sitzplätze, 5 Tische à 1.60m
5 Reihen à je 1 Tisch à 6 Stühle**

**20 Sitzplätze, 5 Tische à 1.50m
5 Reihen à je 1 Tisch à 4 Stühle**