

Bauzonenplan Situation 1 : 2'500

Alle Änderungen nachgeführt bis Oktober 2022

Dieser Plan dient lediglich der Information.
Die rechtskräftigen Originalpläne können bei der Gemeindkanzlei eingesehen werden.


Rechtskräftig sind folgende Originalpläne:

| | Beschluss Gemeindeversammlung | Genehmigung Regierungsrat |
|--|----------------------------------|------------------------------|
| Bauzonenplan | 21. Mai 2011 | 11. Januar 2012 |
| Teiländerungen Bauzonenplan "Bummertien" und "Kulturapfel" | 21. Juni 2012 | 26. September 2012 |
| Teiländerung Bauzonenplan Gewässerraum / Hochwassergefahren | 22. Juni 2018 | 4. Dezember 2019 |
| Kantonale Unterschutzstellung Geb. Nr. 69 | | 13. September 2022 DBK |

| PARTNER | | Ausführungstermin: Oktober 2022 | |
|------------|------------|------------------------------------|--------------|
| BRUNNEN AG | BRUNNEN AG | Formel | 02 / 81 |
| BRUNNEN AG | BRUNNEN AG | Datum | |
| BRUNNEN AG | BRUNNEN AG | Name | |
| BRUNNEN AG | BRUNNEN AG | St. Übers. | |
| BRUNNEN AG | BRUNNEN AG | Bearbeitung | Oktober 2022 |
| BRUNNEN AG | BRUNNEN AG | Plandatum | 06.10.2022 |

Genehmigungsinhalt

- WH Wohnzone am Hang
- W2 Wohnzone
- WG2 Wohn- und Gewerbezone
- WG3 Wohn- und Gewerbezone
- D Dorfzone
- G Gewerbezone
- OBA Zone für öff. Bauten und Anlagen
- Grünzone
- GRZ Gewässerraumzone (Grundnutzung; 6 m breiter Uferstreifen ab Uferlinie)
- Gestaltungsplanpflicht
- Sondernutzungsplanpflicht
- Hochwassergefahrenzone
- Gewässerraum gemäss § 19a Abs. 3 BHO
- Bauten unter Substanzschutz mit Nr.
- Bauten unter Volumenschutz mit Nr.
- Wegkreuz
- Einzelbaum
- Ufergehölze und Hecken
- Zonergrenze
- Baugebietsgrenze

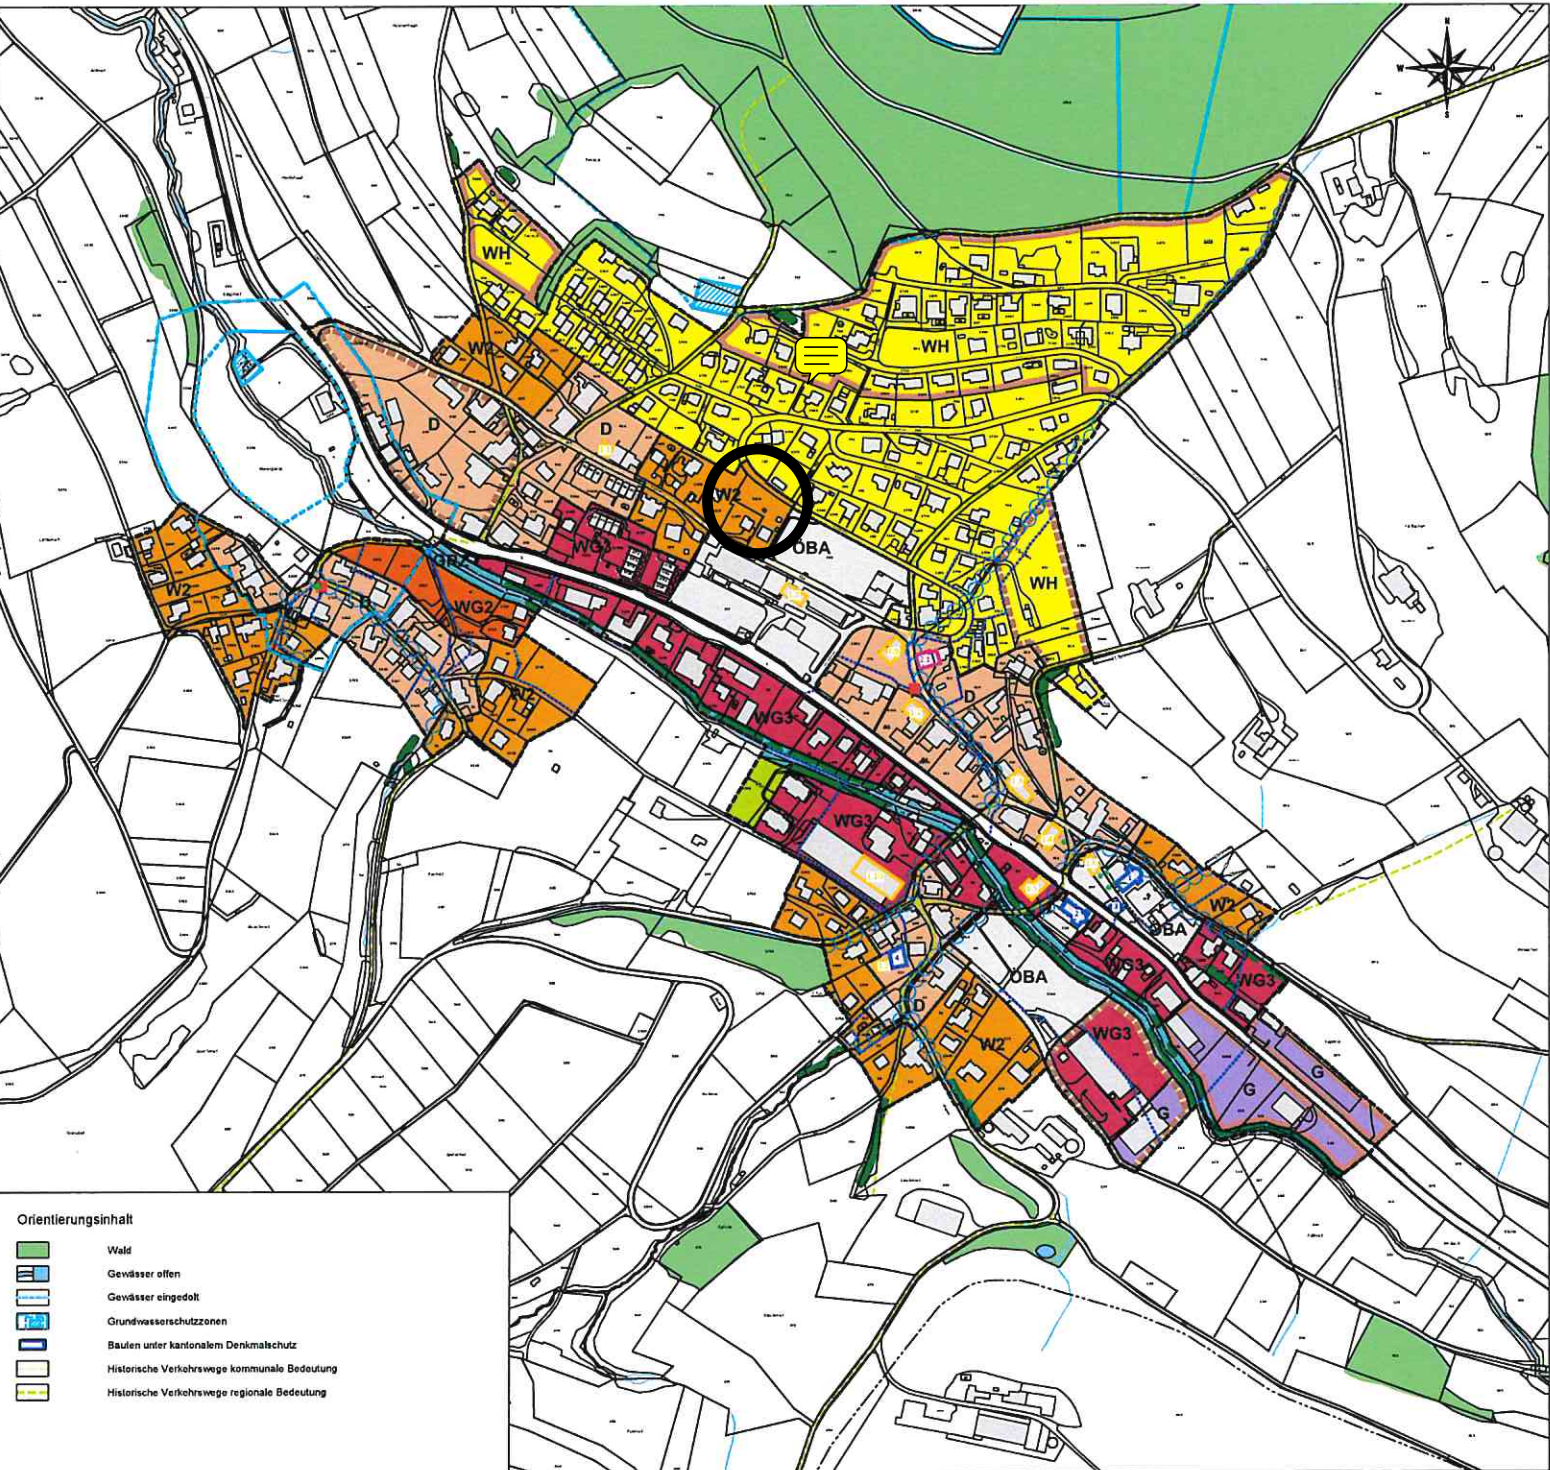

- ## Orientierungsinhalt
- Wald
 - Gewässer offen
 - Gewässer eingedolt
 - Grundwasserschutzzone
 - Bauten unter kantonalem Denkmalschutz
 - Historische Verkehrswege kommunale Bedeutung
 - Historische Verkehrswege regionale Bedeutung